


# ILLUSTRAZIONE A TITOLO ESEMPLIFICATIVO

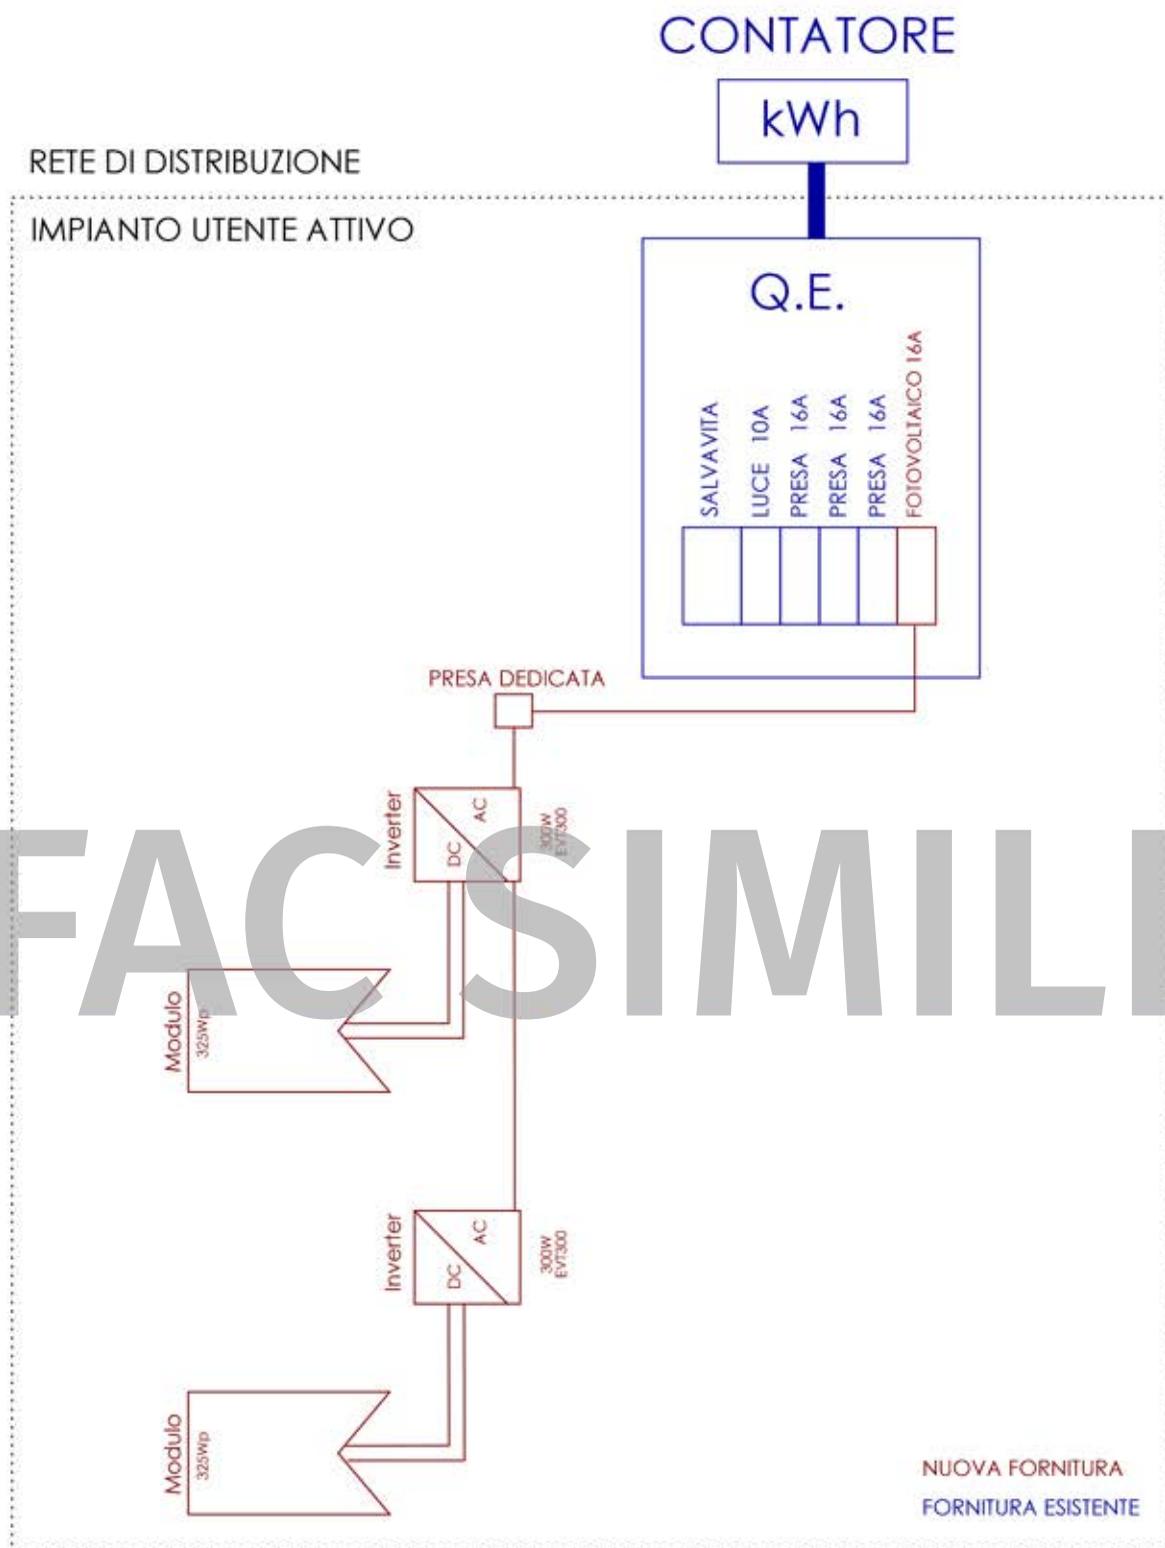

SCHEMA IMPIANTO ELETTRICO

LOCALE:

UBICAZIONE:

COMMITTENTE:

TIMBRO E FIRMA